Requisitos estructurales mínimos de los cabezales para modificaciones de casas fabricadas.

Únicamente para uso en paredes laterales. Una abertura nueva de hasta 11’-6” de ancho por pared lateral como máximo. El borde de la abertura no debe estar a menos de 4’ del extremo de la pared lateral.

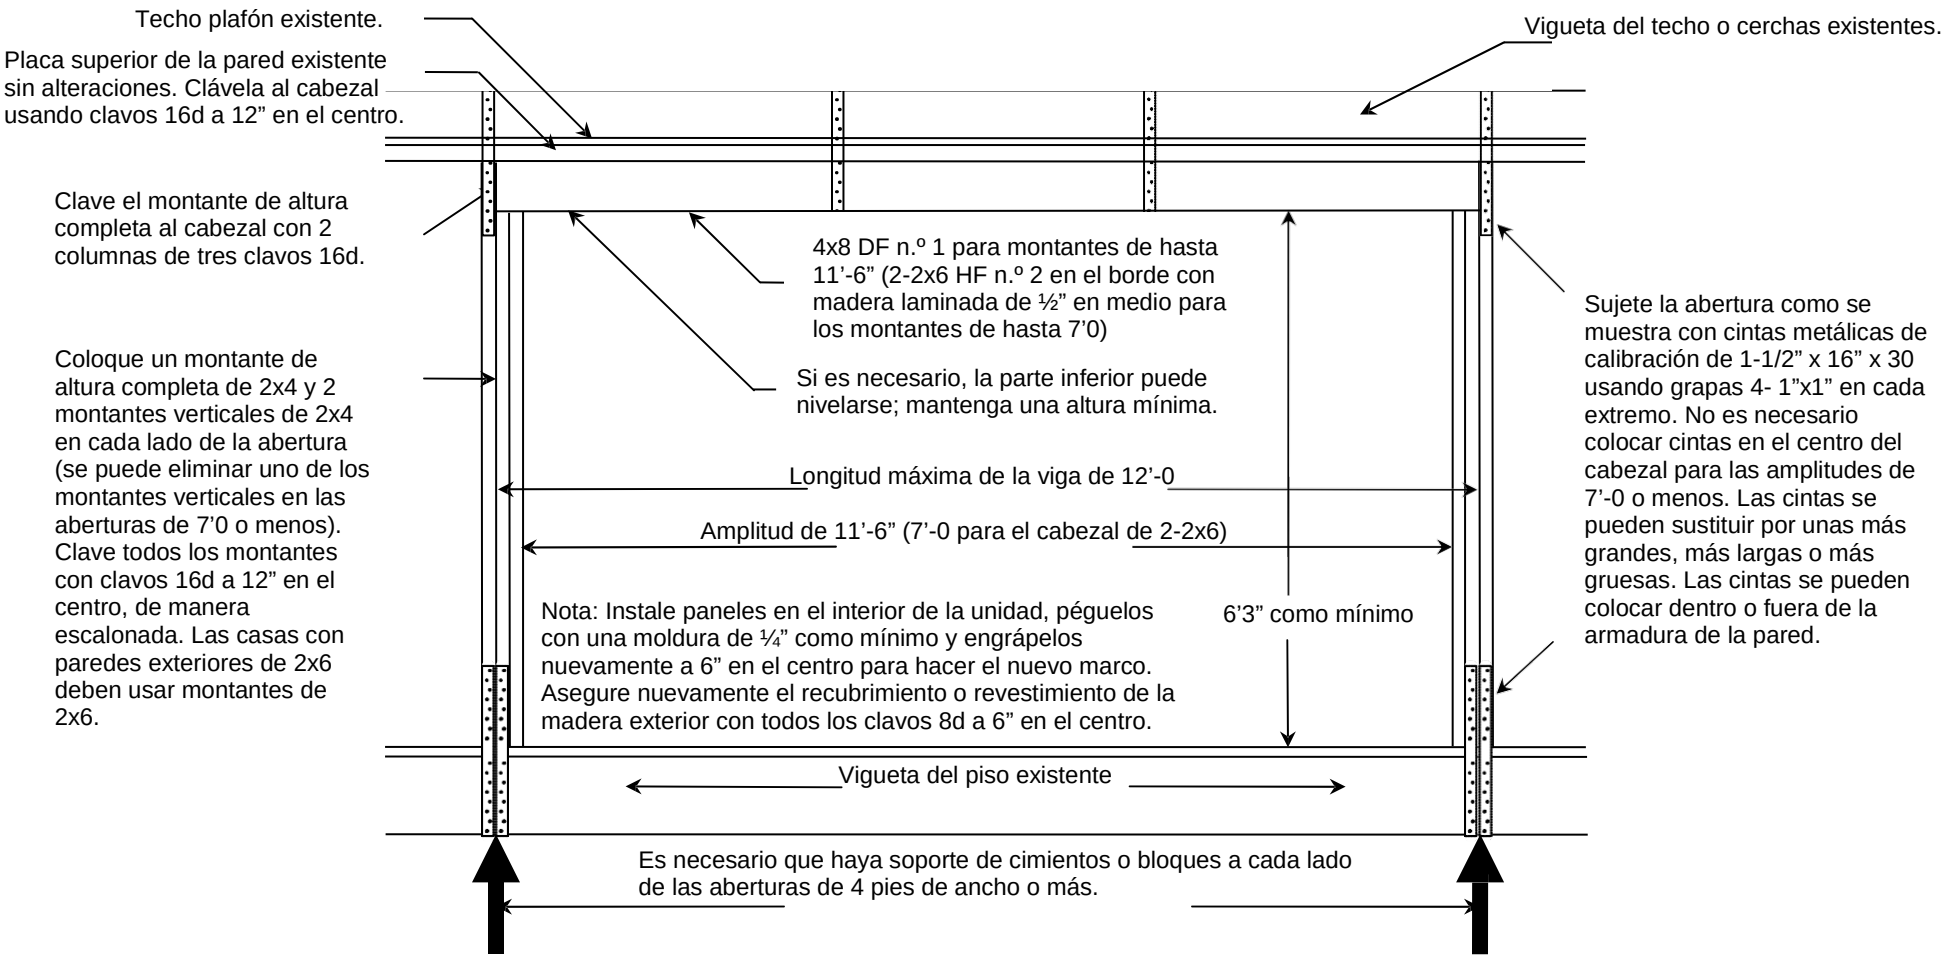

F622-080-999 Minimum Header Structural Requirements for Manufactured Home Alterations